



3 rum och kök + uthyrningsrum 111 m²

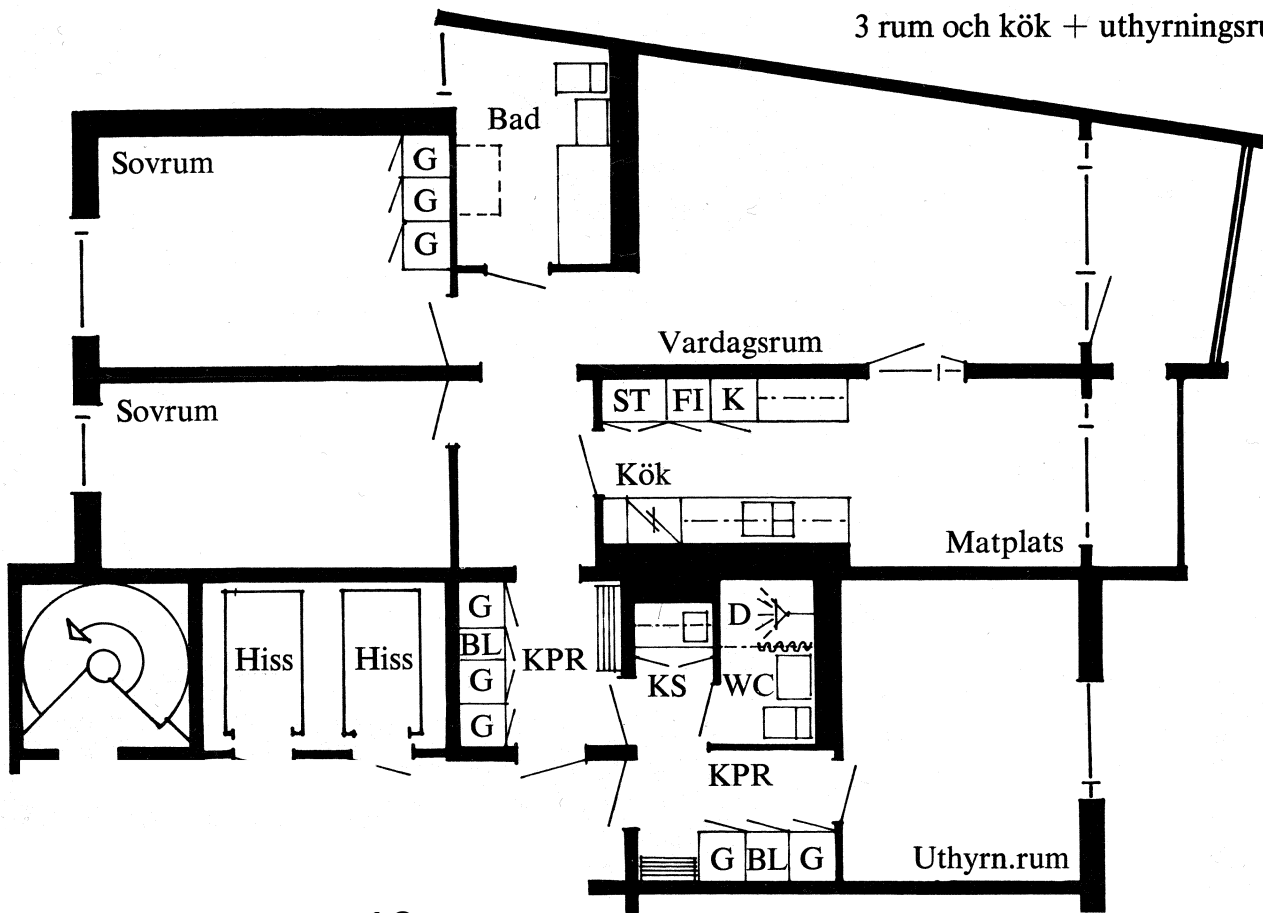

10 cm



Lägenhetsritningar hämtade från HSB:s prospekt i samband med att Storstugan uppfördes.
(Med reservation gällande mått noggrannheten.)

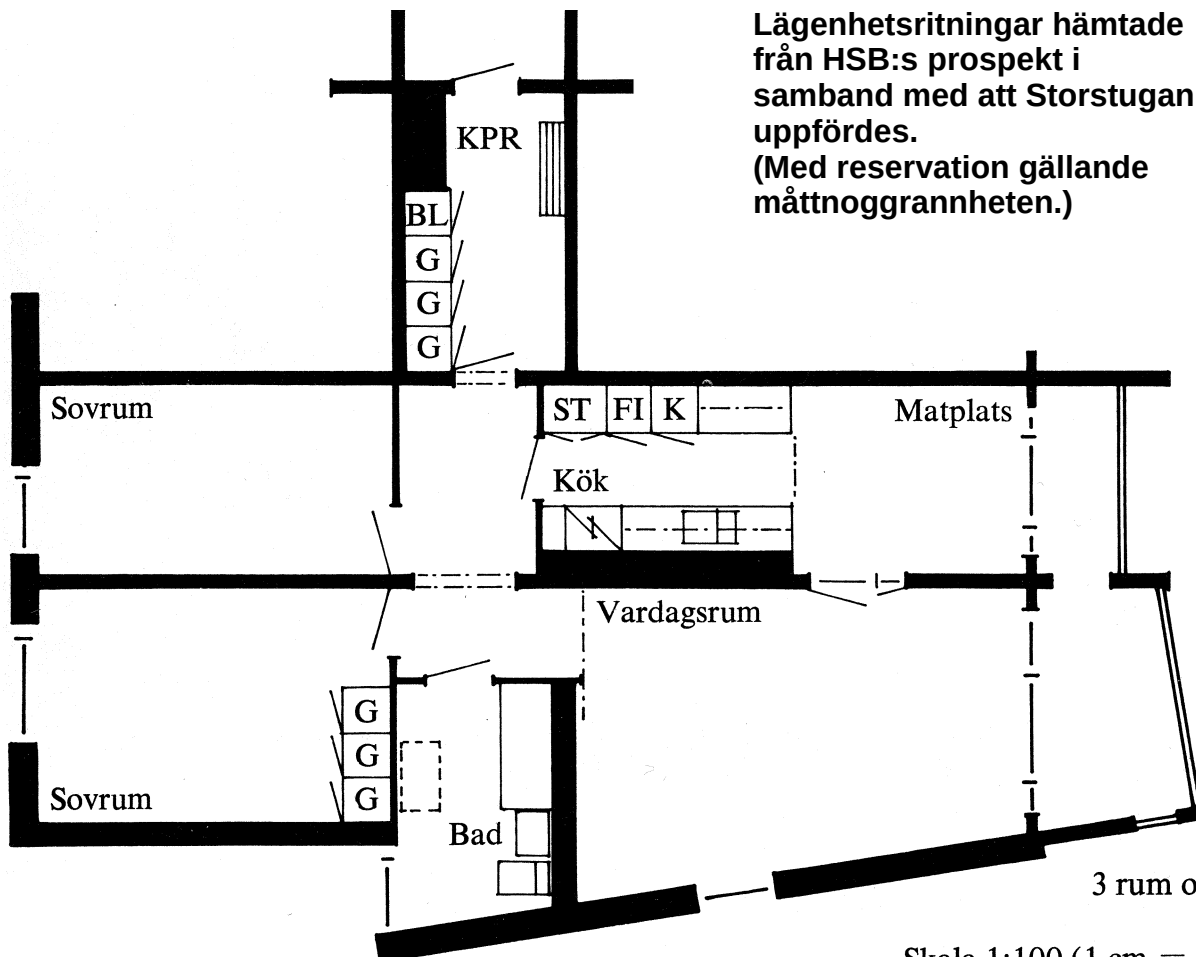

3 rum och kök 88,5 m²

Skala 1:100 (1 cm = 1 m)

2 rum och kokvrå 54 m²

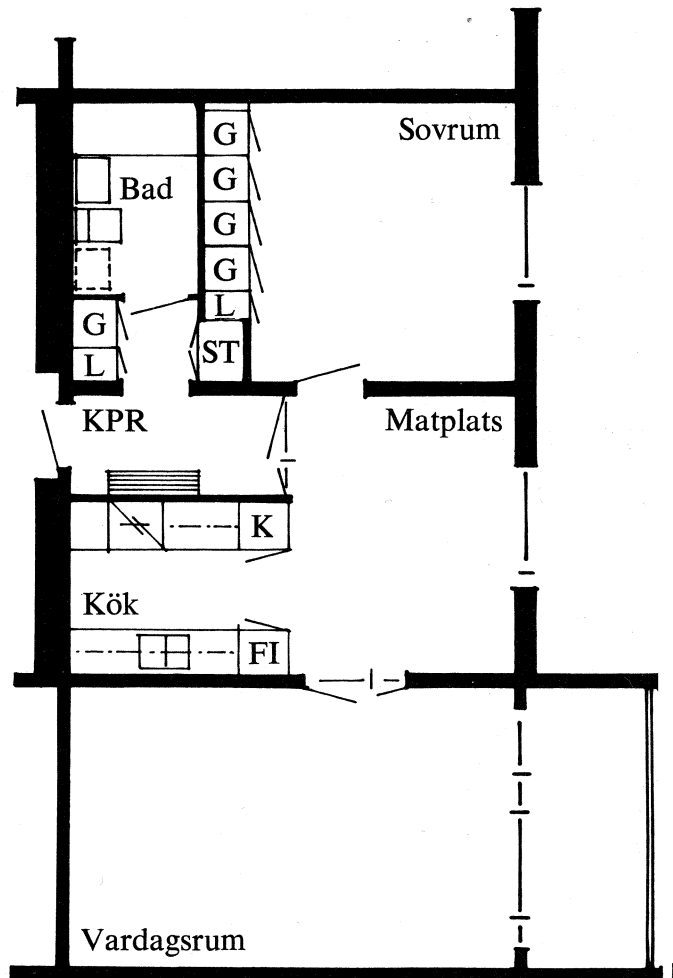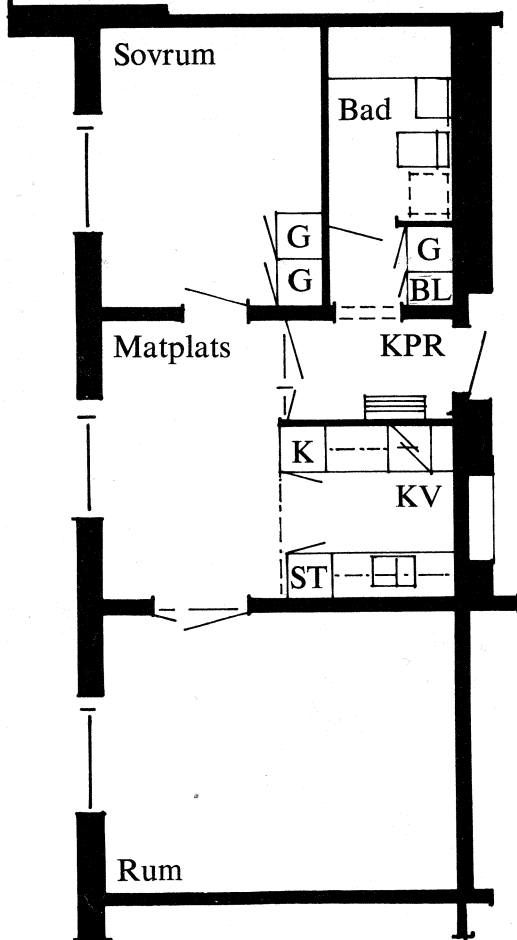

2 rum och kök 68 m²

Skala 1:100 (1 cm = 1 m)

Lägenhetsritningar hämtade från HSB:s prospekt i samband med att Storstugan uppfördes.
(Med reservation gällande mått noggrannheten.)

